



# MPark Biały


OSIEDLE DOMÓW JEDNORODZINNYCH

DOM 15M

84,60 M<sup>2</sup>

DZIAŁKA 601,00 M<sup>2</sup>

2 MIEJSCA PARKINGOWE

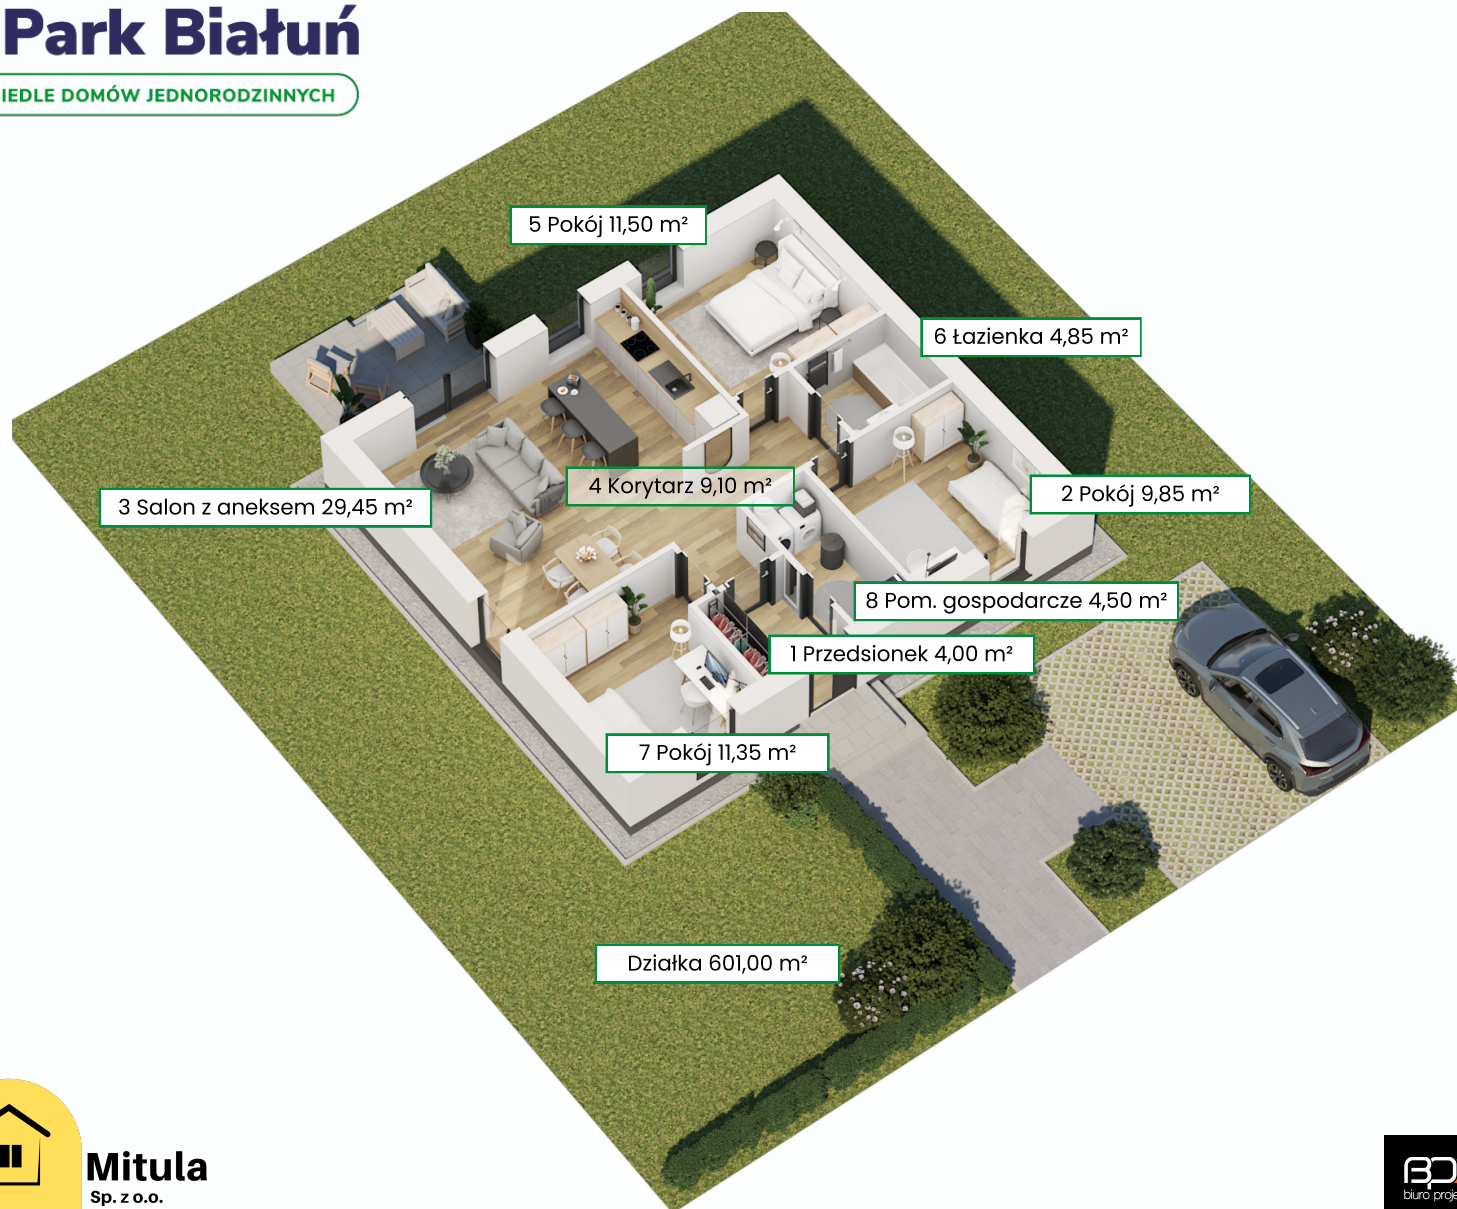

5 Pokój 11,50 m<sup>2</sup>

6 Łazienka 4,85 m<sup>2</sup>

3 Salon z aneksem 29,45 m<sup>2</sup>

4 Korytarz 9,10 m<sup>2</sup>


2 Pokój 9,85 m<sup>2</sup>

8 Pom. gospodarcze 4,50 m<sup>2</sup>

1 Przedsiónek 4,00 m<sup>2</sup>

7 Pokój 11,35 m<sup>2</sup>

Działka 601,00 m<sup>2</sup>

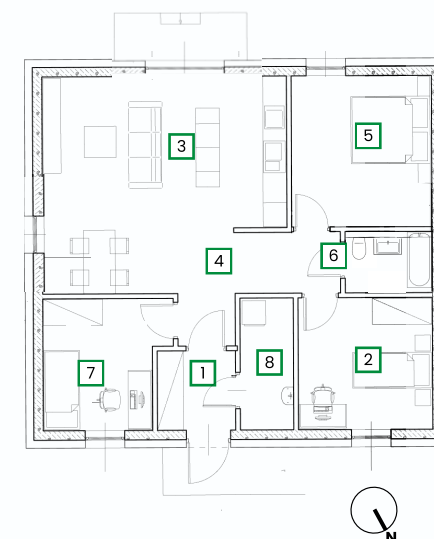

NR	POMIESZCZENIE	POW.
1	Przedsiónek	4,00 m <sup>2</sup>
2	Pokój	9,85 m <sup>2</sup>
3	Salon z aneksem	29,45 m <sup>2</sup>
4	Korytarz	9,10 m <sup>2</sup>
5	Pokój	11,50 m <sup>2</sup>
6	Łazienka	4,85 m <sup>2</sup>
7	Pokój	11,35 m <sup>2</sup>
8	Pom. gospodarcze	4,50 m <sup>2</sup>
Suma powierzchni		84,60 m <sup>2</sup>



\*Aranżacja lokalu mieszkalnego przedstawiona na rzucie jest przykładowa. Niniejsza karta katalogowa została opracowana na podstawie projektu budowlanego. W toku dalszego postępowania mogą wystąpić niewielkie zmiany w stosunku do informacji zawartych na karcie.  
\*Powierzchnia użytkowa lokali określona jest na podstawie rozporządzenia Ministra Transportu, Budownictwa i Gospodarki Morskiej z dnia 25.04.2012r. w sprawie szczegółowego zakresu i formy projektu budowlanego oraz uwzględnieniem treści Polskiej Normy PN-ISO 9836:1997.  
\*W trakcie budowy mogą wystąpić różnice w stosunku do stanu zawartego w projekcie, wynikające ze specyfiki prac budowlanych.

**Mitula Development**

+48 579 959 009

biuro@mituladevelopment.pl

mpark.info.pl