



MPark Biały


OSIEDLE DOMÓW JEDNORODZINNYCH

DOM 2M

84,60 m²

DZIAŁKA 617,00 m²

2 MIEJSCA PARKINGOWE

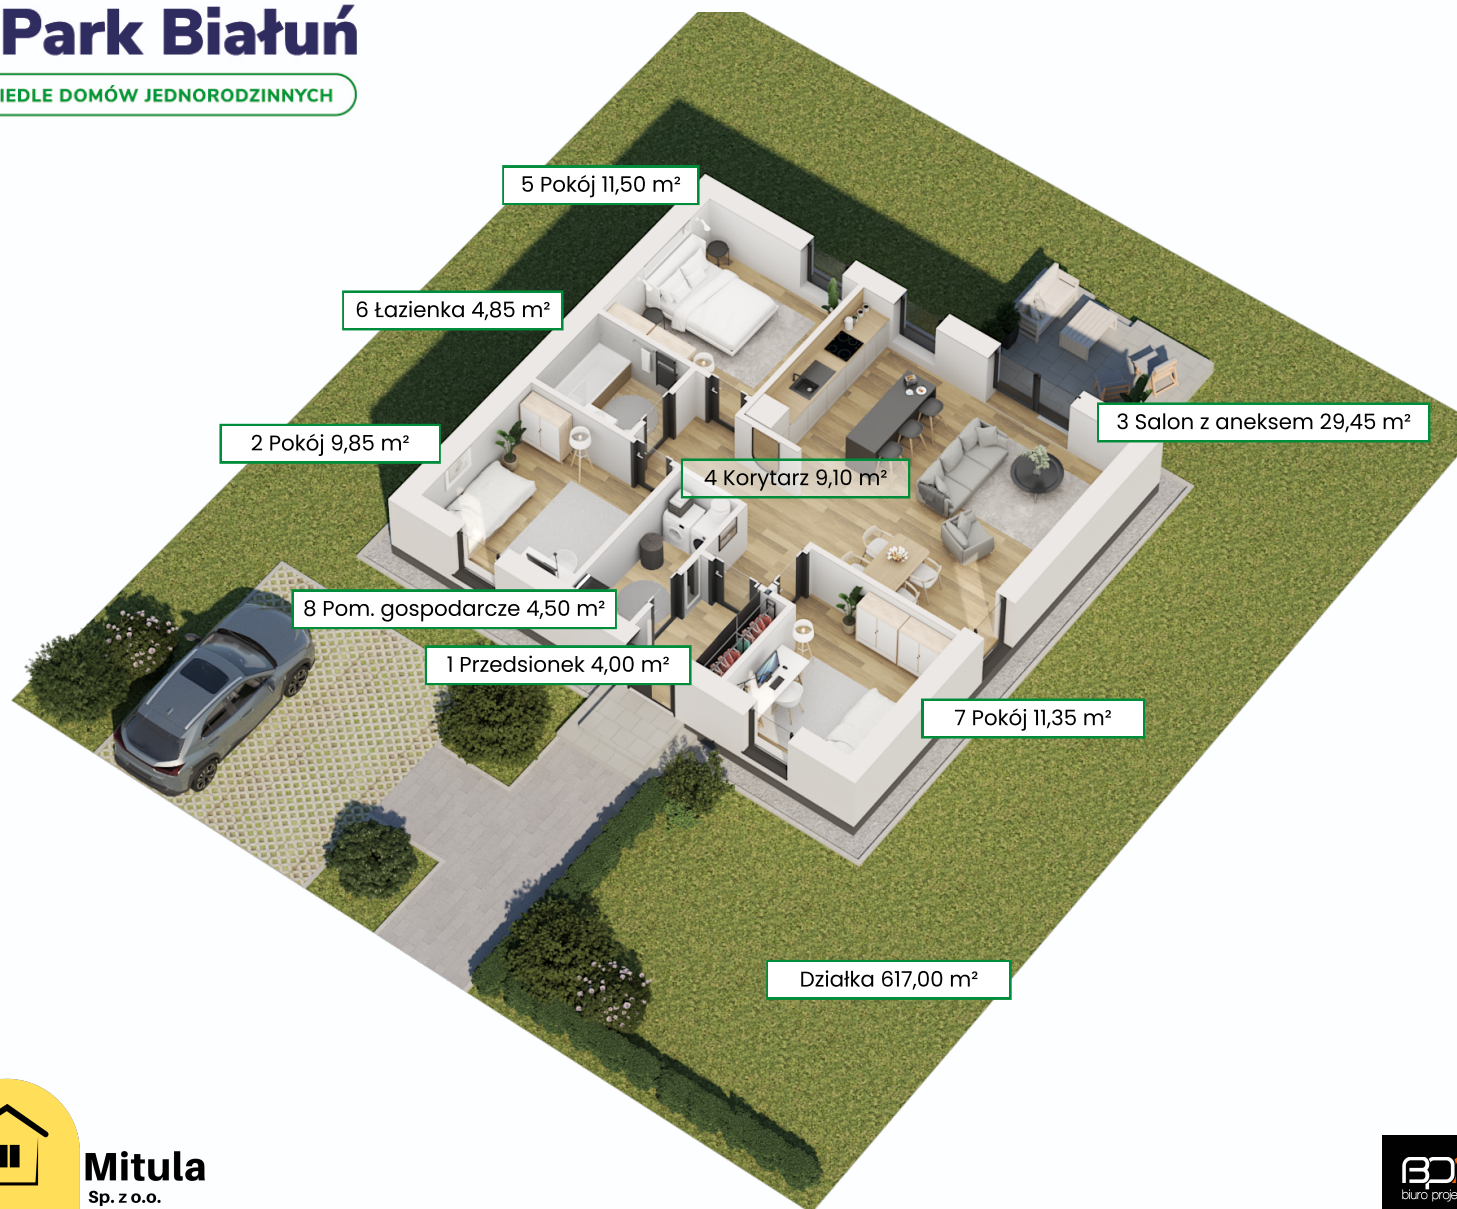

5 Pokój 11,50 m²

6 Łazienka 4,85 m²

2 Pokój 9,85 m²

4 Korytarz 9,10 m²


3 Salon z aneksem 29,45 m²

8 Pom. gospodarcze 4,50 m²

1 Przedsiónek 4,00 m²

7 Pokój 11,35 m²

Działka 617,00 m²

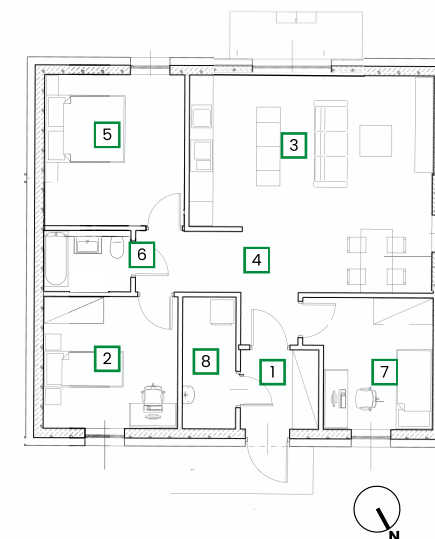

NR	POMIESZCZENIE	POW.
1	Przedsiónek	4,00 m ²
2	Pokój	9,85 m ²
3	Salon z aneksem	29,45 m ²
4	Korytarz	9,10 m ²
5	Pokój	11,50 m ²
6	Łazienka	4,85 m ²
7	Pokój	11,35 m ²
8	Pom. gospodarcze	4,50 m ²
Suma powierzchni		84,60 m ²



Mitula
Sp. z o.o.



Mitula Development

+48 579 959 009

biuro@mituladevelopment.pl

mpark.info.pl

*Aranżacja lokalu mieszkalnego przedstawiona na rzucie jest przykładowa. Niniejsza karta katalogowa została opracowana na podstawie projektu budowlanego. W toku dalszego postępowania mogą wystąpić niewielkie zmiany w stosunku do informacji zawartych na karcie.
*Powierzchnia użytkowa lokali określona jest na podstawie rozporządzenia Ministra Transportu, Budownictwa i Gospodarki Morskiej z dnia 25.04.2012r. w sprawie szczegółowego zakresu i formy projektu budowlanego oraz uwzględnieniem treści Polskiej Normy PN-ISO 9836:1997.
Powierzchnia użytkowa uwzględnia powierzchnię elementów nadających się do demontażu takich jak ścianki działowe aranżacyjne.
*W trakcie budowy mogą wystąpić różnice w stosunku do stanu zawartego w projekcie, wynikające ze specyfiki prac budowlanych.