



# MPark Biały


OSIEDLE DOMÓW JEDNORODZINNYCH

DOM 8L

101,10 M<sup>2</sup>

DZIAŁKA 1037,00 M<sup>2</sup>

2 MIEJSCA PARKINGOWE

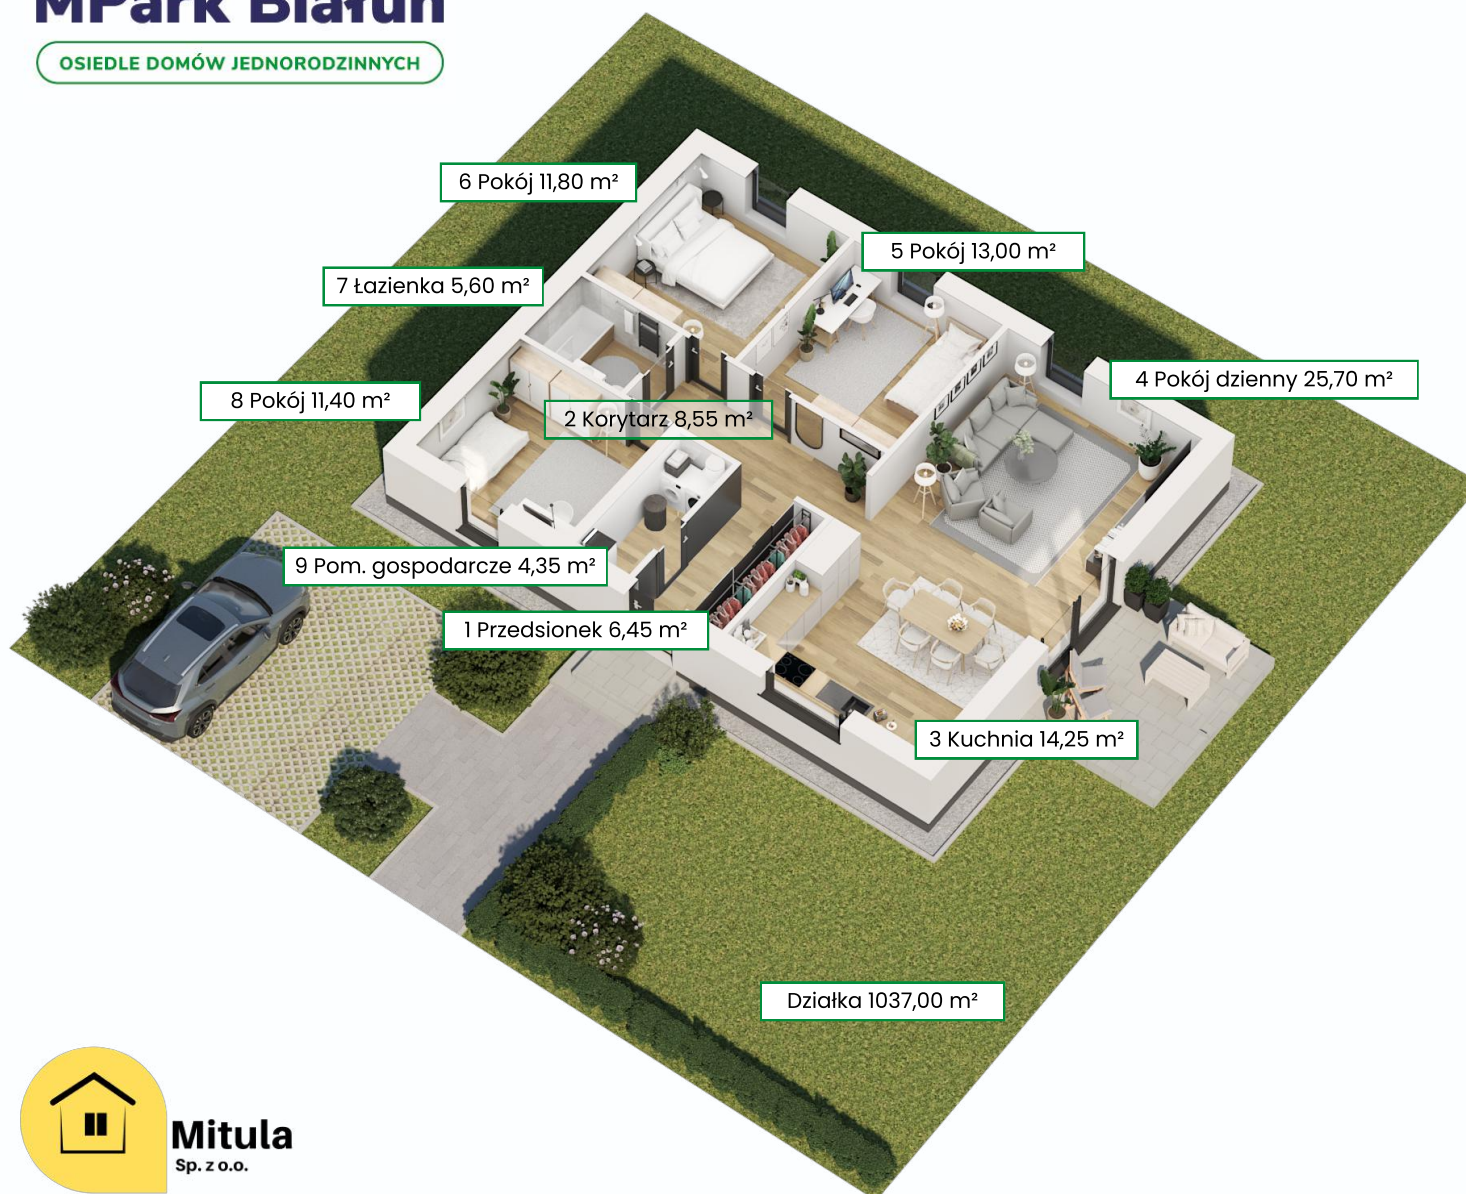

6 Pokój 11,80 m<sup>2</sup>

7 łazienka 5,60 m<sup>2</sup>

5 Pokój 13,00 m<sup>2</sup>

8 Pokój 11,40 m<sup>2</sup>

2 Korytarz 8,55 m<sup>2</sup>


4 Pokój dzienny 25,70 m<sup>2</sup>

9 Pom. gospodarcze 4,35 m<sup>2</sup>

1 Przedsiónek 6,45 m<sup>2</sup>

3 Kuchnia 14,25 m<sup>2</sup>

Działka 1037,00 m<sup>2</sup>

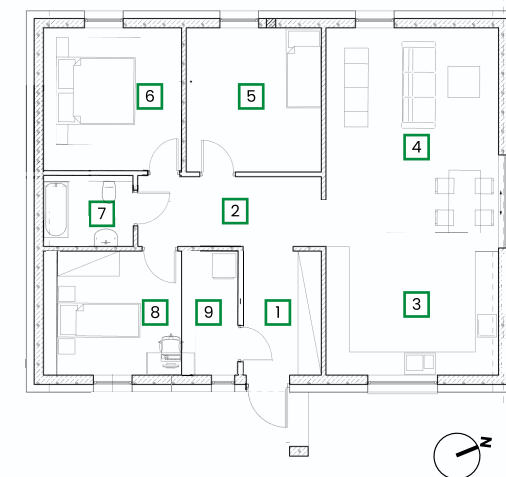

NR	POMIESZCZENIE	POW.
1	Przedsiónek	6,45 m <sup>2</sup>
2	Korytarz	8,55 m <sup>2</sup>
3	Kuchnia	14,25 m <sup>2</sup>
4	Pokój dzienny	25,70 m <sup>2</sup>
5	Pokój	13,00 m <sup>2</sup>
6	Pokój	11,80 m <sup>2</sup>
7	łazienka	5,60 m <sup>2</sup>
8	Pokój	11,40 m <sup>2</sup>
8	Pom. gospodarcze	4,35 m <sup>2</sup>
Suma powierzchni		101,10 m <sup>2</sup>



**Mitula Development**  
+48 579 959 009  
biuro@mituladevelopment.pl  
mpark.info.pl

\*Aranżacja lokalu mieszkalnego przedstawiona na rzucie jest przykładowa. Niniejsza karta katalogowa została opracowana na podstawie projektu budowlanego. W toku dalszego postępowania mogą wystąpić niewielkie zmiany w stosunku do informacji zawartych na karcie.  
\*Powierzchnia użytkowa lokali określona jest na podstawie rozporządzenia Ministra Transportu, Budownictwa i Gospodarki Morskiej z dnia 25.04.2012r. w sprawie szczegółowego zakresu i formy projektu budowlanego oraz uwzględnieniem treści Polskiej Normy PN-ISO 9836:1997.  
\*W trakcie budowy mogą wystąpić różnice w stosunku do stanu zawartego w projekcie, wynikające ze specyfiki prac budowlanych.